


# GEL'JKVLOERS

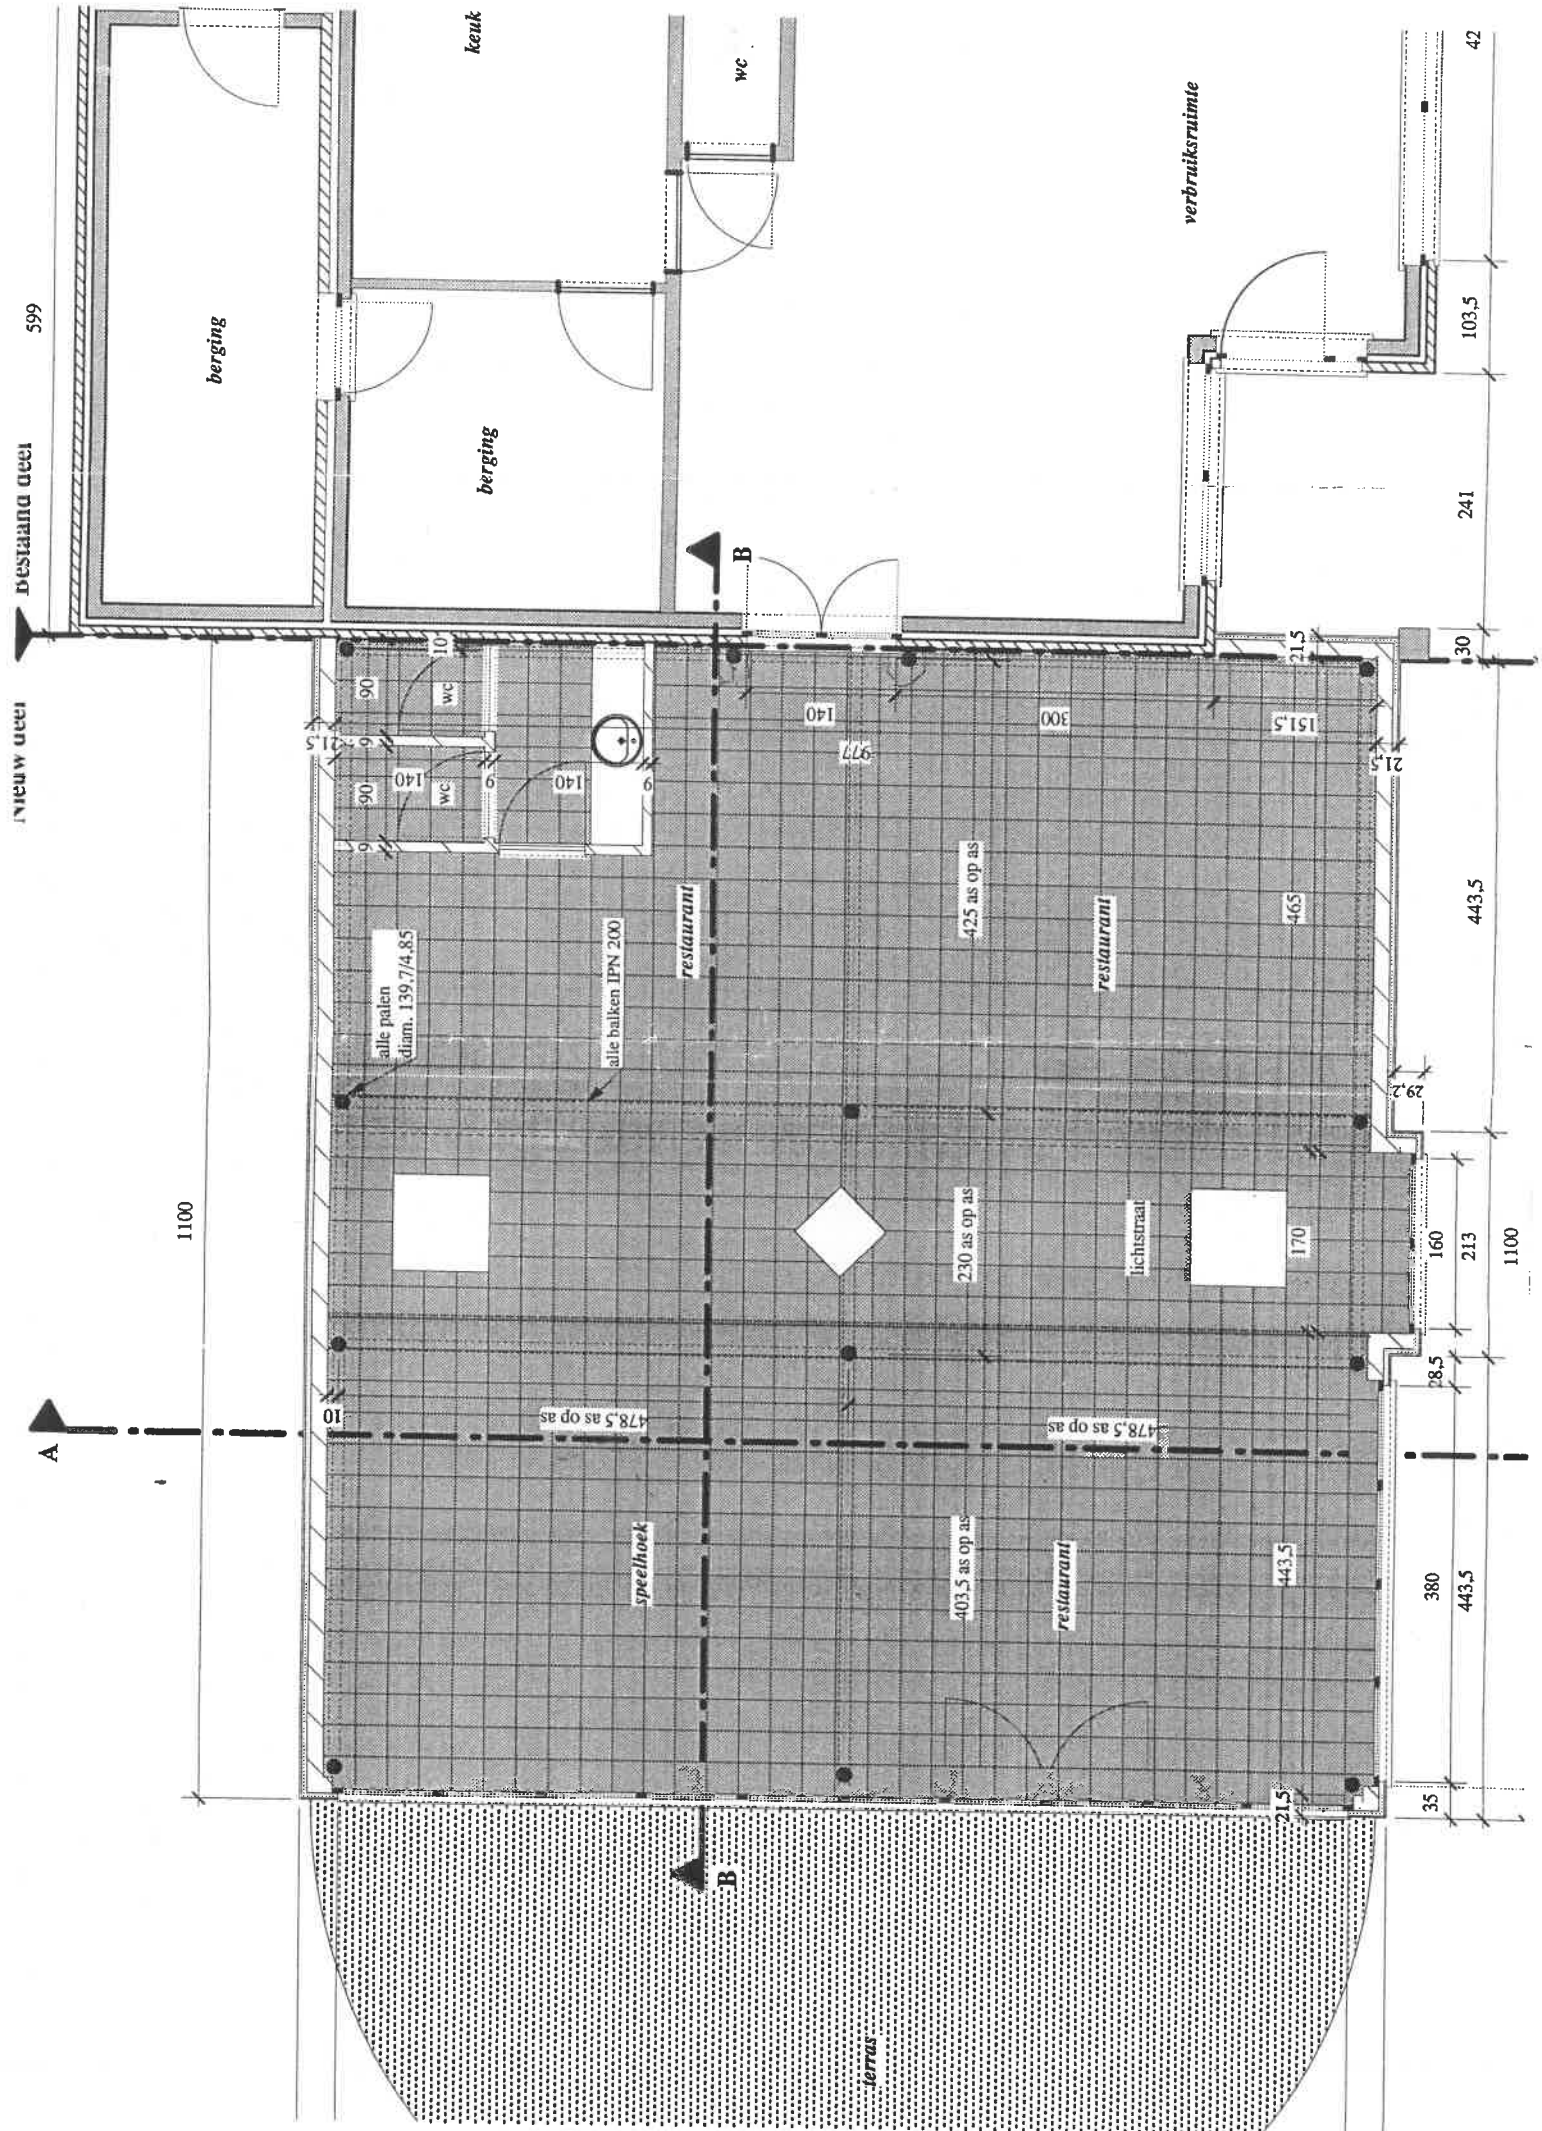

nieuw deel

bestaand deel

599

A

B

1100

berging

keuk

berging

wc

restaurant

restaurant

verbruiksruimte


alle palen  
diam. 139,7/4,85

alle balken IPN 200

speelhook

restaurant

terras

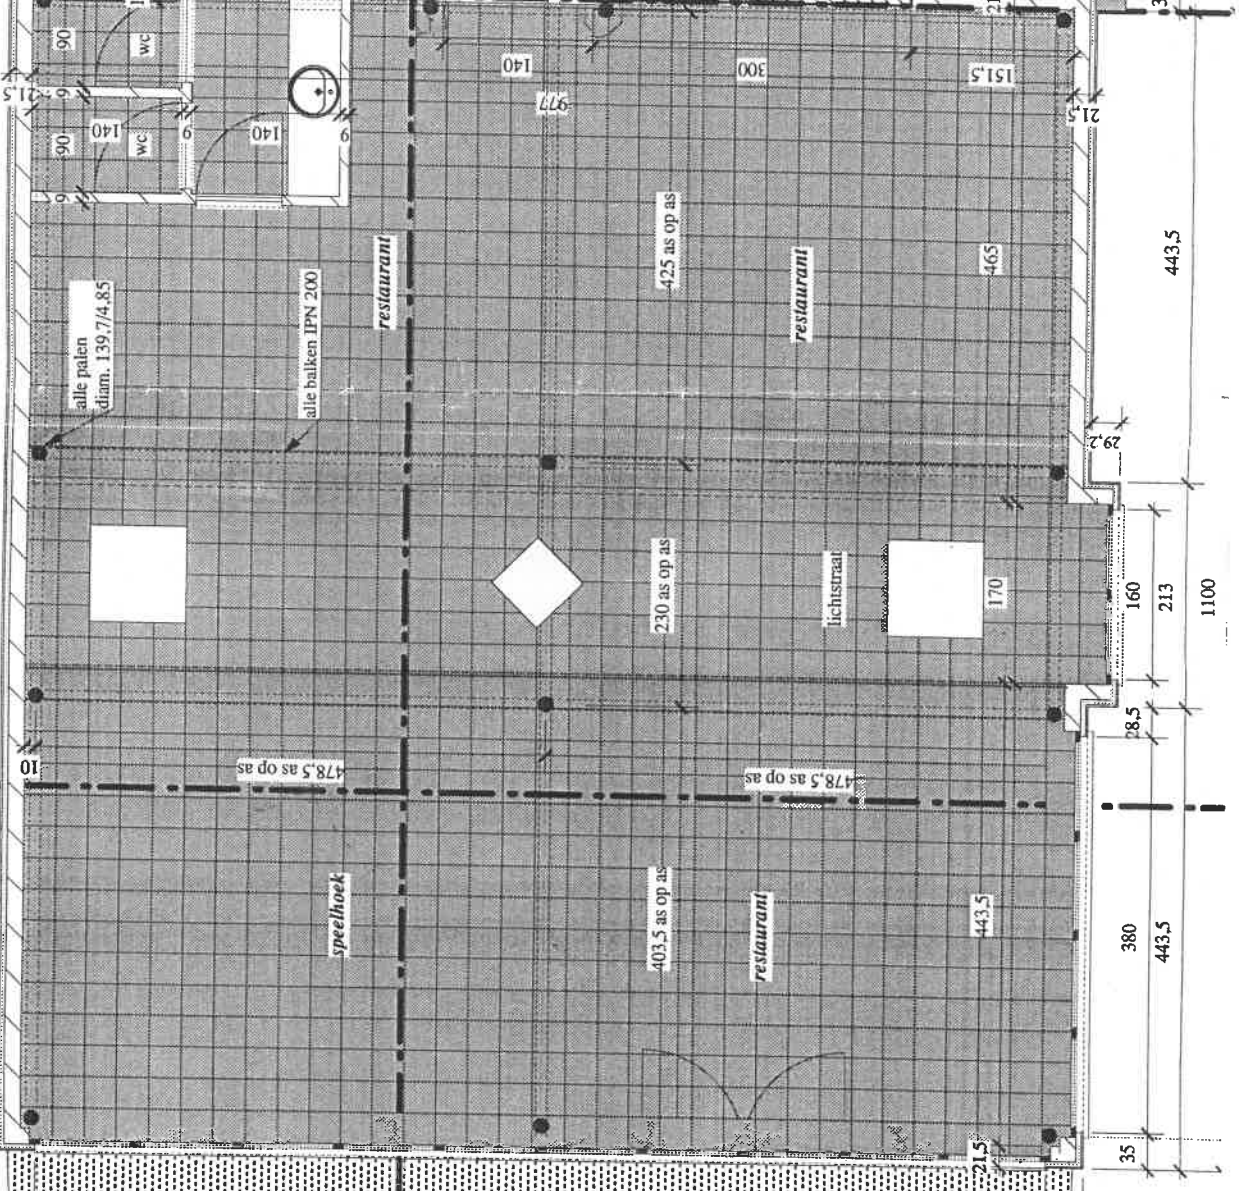

42

103,5

241

30

443,5

1100

443,5

380

35

21,5

103,5

42

A

B

A

B