

207 H² eigendom Le Refuge
10m over de gehele diepte


*Lo dreef : bomen
'geen asfalt*

207 H²
Buur: kinderdagverblijf
De Hummeltjes

207 D²
WEG
08are 08ca

207 C²
HUIS
05are 12ca

207 X
HOOILAND
43are 21ca

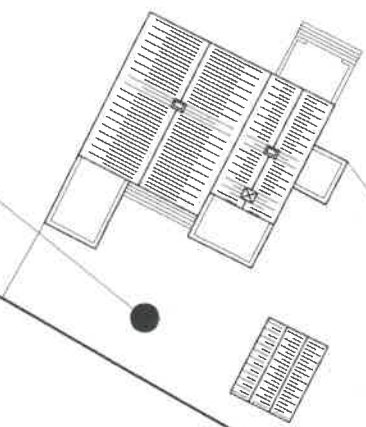

KIEWITSTRAAT

Titel: verbouwing/funciewijziging van retraite-huis tot woning met bedbreakfast		Kadastrnr. 3de afdeling, sectie B, nrs 273f, 269e	
Edition: ONTWERP BED & BREAKFAST LE REFUGE			
www.lawrenceauwerx.be info@lawrenceauwerx.be		Owener: Le Refuge Kiewitstraat 247 3000 Leuven	
Lawrence Auwerx Architect		Oranjestraat 43 B-2060 Antwerpen	
BTW BE 871.043.063		T.F. +32 (0)3 237 09 20	
File name: 0810-LRK		M. +32 (0)475 35 55 13	
Page: 1/14		Date: 26-10-2006	

Le Refuge
B.V. Kiewit



Titel: verbouwing/funciewijziging van rebruite-huis tot woning met bed&breakfast

Kadastrum, 3de afdeling, sectie B, nrs 273f, 288e

Edificat: ONTWERP BED & BREAKFAST LE REFUSE

Lawrence Aenevez Avict licet

www.lawrenceauevez.be
 info@lawrenceauevez.be
 Oranjestraat 44
 B-2080 Antwerpen
 BTW BE 871.044.063

Owener: Le Refuge Kiewitstrat 247 3500 Kiewit

Page: 1/15 Scale: 1:100 File name: 0610-LRK

Date: 26-10-2008 M +32 (0)3 297 09 20 M +32 (0)475 66 50 13

Le Refuge
 Kiewitstrat

223 B

234 F
BOS
21are 03ca

207 F
WEILAND
64are 57ca

207 X
HOOILAND
43are 21ca

207 C²
HUIS
05are 12ca

207 H² eigendom Le Refuge
10m over de gehele diepte

207 H²
Buur: kinderdagverblijf
De Hummeltes

207 D²
WEG
08are 08ca

207 G
BOS


262 D²

SPORWEG NAAR MASEIK

KIEWITSTRAAT


Titel		Kadastrumr.	
Verouwing/functiewijziging van retraite-huis tot woning met bed&breakfast		3de afdeling, sectie B, nrs 2721, 268e	
Edition		ONTWERP BED & BREAKFAST LE REFUGE	
Lawrence Auwers	CONTACT	WWW: lawrenceauwers.be	Owner, Le Refuge Kiewitstraat 247 3500 Kiewit
Page: 1/13	Scale: 000	File name: 0610-LRK	Date: 26-10-2006
		inroc@lawrenceauwers.be	
		Oranjestraat 44	
		B-2060 Antwerpen	
		STW BE 871.044.053	
		T/F +32 (0) 3 237 09 20	
		M +32 (0) 475 65 50 13	

Le Refuge Kiewit

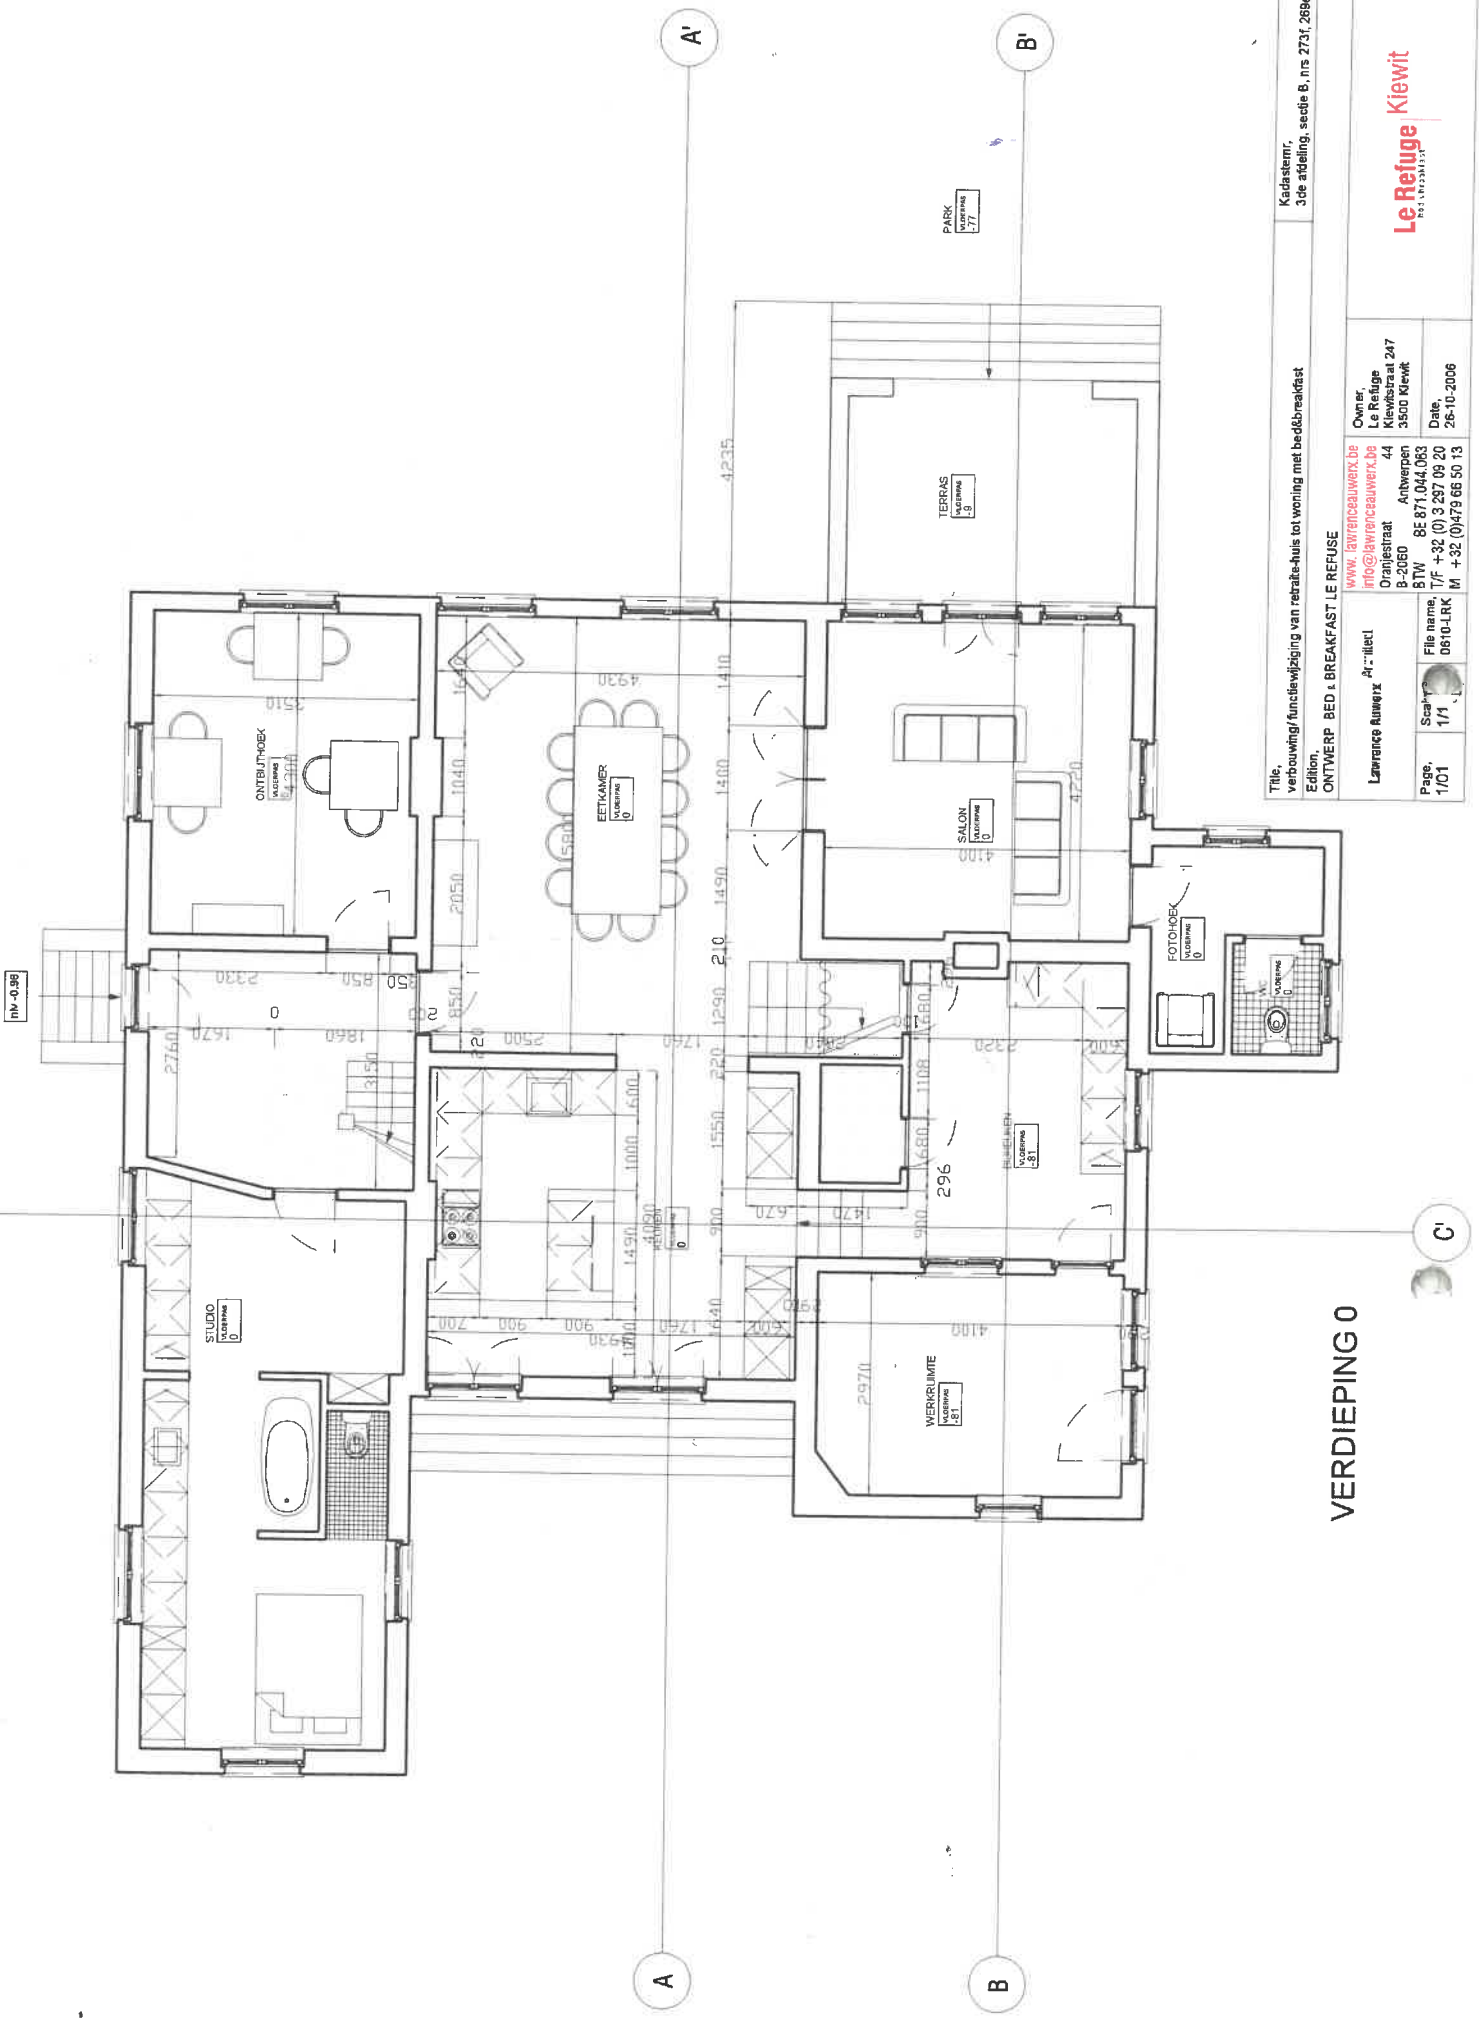


Titel: verbouwing/functiewijziging van rechte-huis tot woning met bedd breakfast		Kadastrnr, 3de afdeling, sectie B, nrs 2731, 269e	
Edition: ONTWERP BED + BREAKFAST LE REFUSE		www.lawrencebauwerk.be	
Lawrence nummer: "A"-illect		Owner: Le Refuge Kiewitstraat 247 3500 Kiewit	
Info@lawrencebauwerk.be		Date: 26-10-2006	
Oranjestraat 44 B-2060 Anwerpen		8TW 8E 871.044.063	
File name: D610-LRK		M. +32 (0)479 66 50 13	
Page: 1/01	Scale: 1/1		

VERDIEPING 0

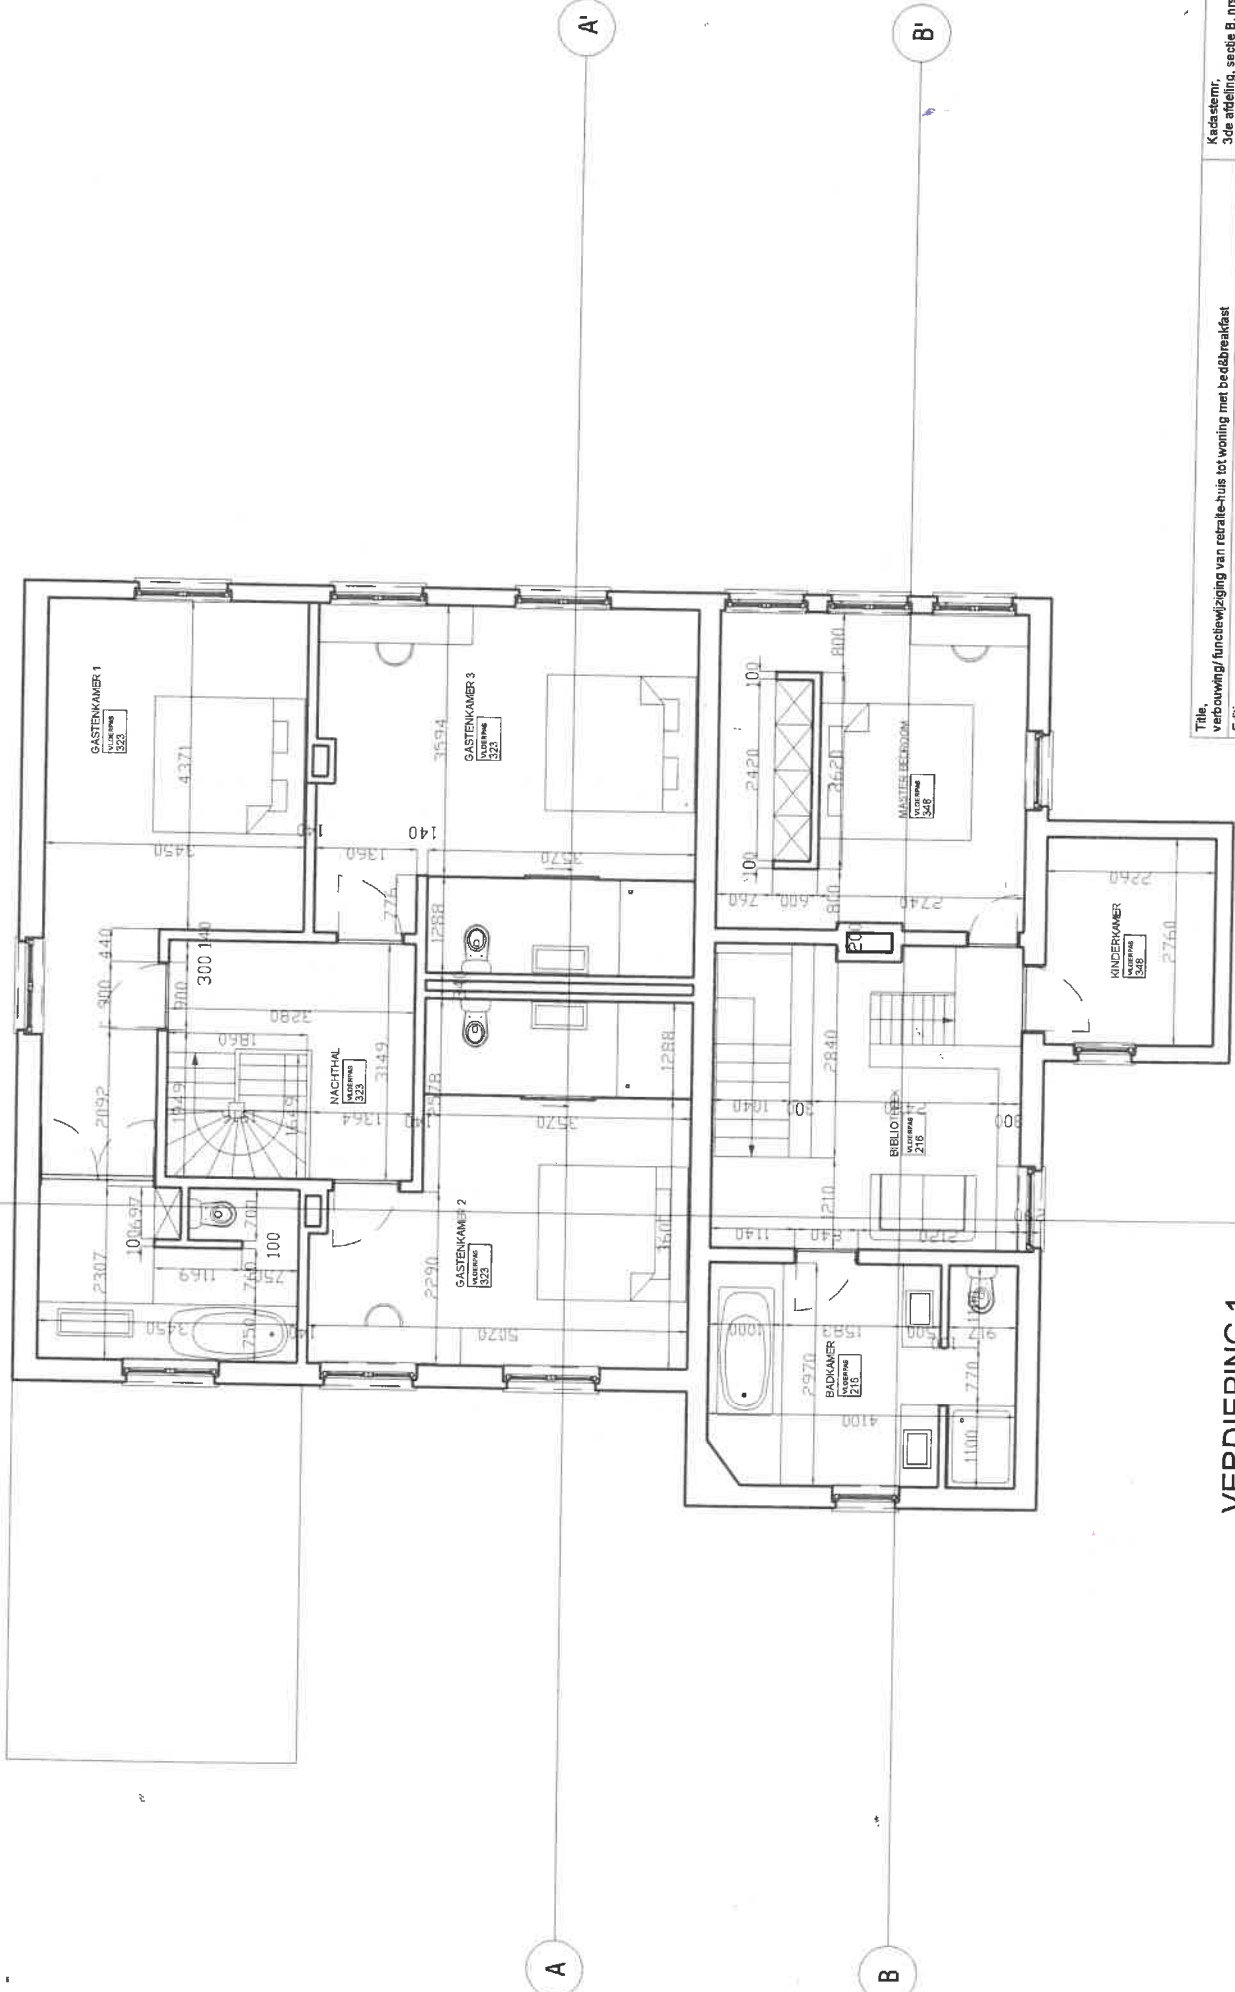

VERDIEPING 1


Titel: verbouwing/funciewijziging van retraite-huis tot woning met bed&breakfast Editie: ONTWERP BED & BREAKFAST LE REFUGE		Kadastrum, 3de afdeling, sectie B, nr 2731, 269e	
Lawrence Auwers	Architect: www.lawrenceauwers.be info@lawrenceauwers.be	Owner: Le Refuge Kiewitstraat 247 3500 Kiewit	Date: 26-10-2006
Page 1/02	Scale 1:100	File name: 0610-LINK	BTW +32 (0)478 66 50 13
		Address: Oranjestraat B-2030 Antwerpen	
		BTW +32 (0)478 66 50 13	

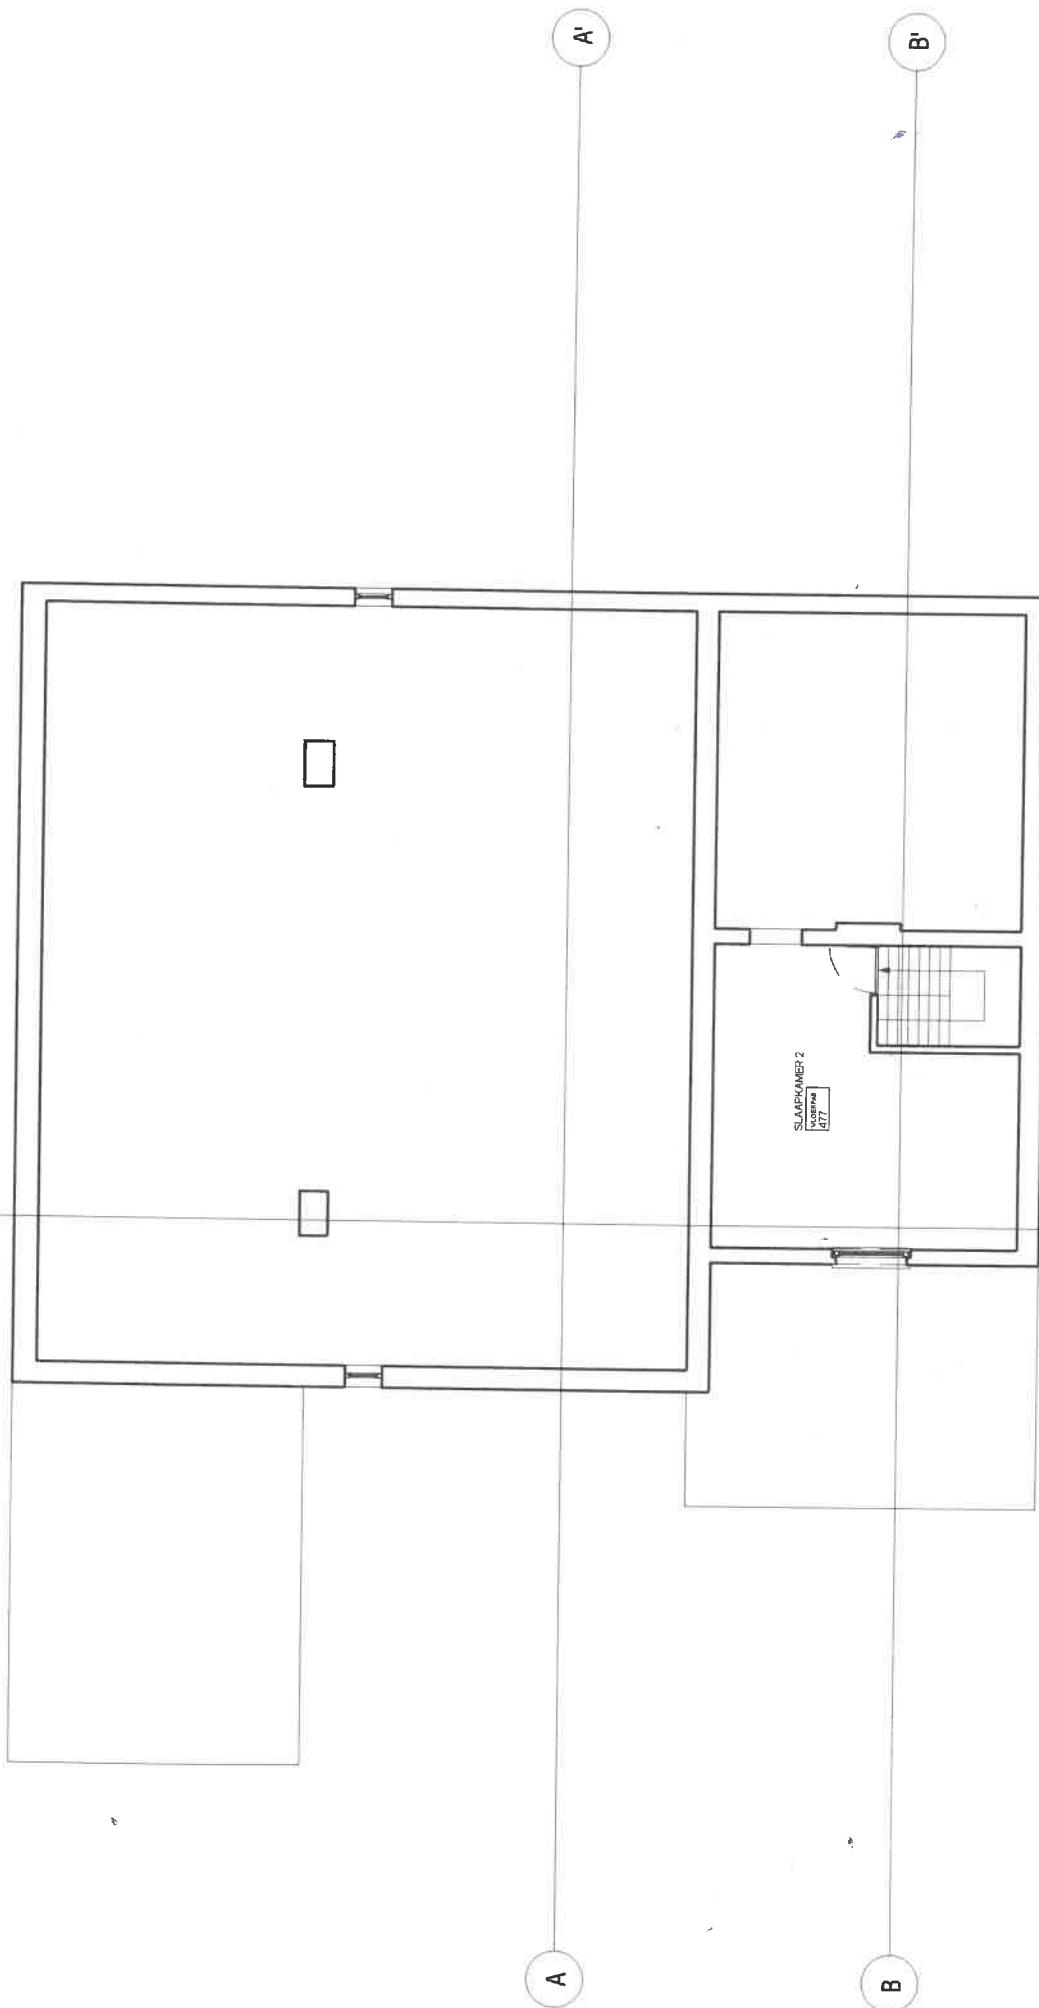

Title: verbouwing/ functie wijziging van retraite-huis tot woning met bed&breakfast		Kadasternr. 3de afdeling, sectie B, nrs 2731, 268e	
Edition: ONTWERP BED & BREAKFAST LE REFUSE		Owner: Le Refuge Kiewitstraat 247 3500 Kiewit	
Laurencep Aumerik Architect		Date: 26-10-2006	
WWW.LEREFUSEAUWERIK.BE Info@lawrencepauwerik.be		Oranjestraat 44 Antwerpen BE 871 044 063	
B-2060		BTW BE 871 044 063	
File name: 0610-LRK		M +32 (0)478 66 50 13	
Page: 1/03	Scale: 1:100		

VERDIEPING 2


C

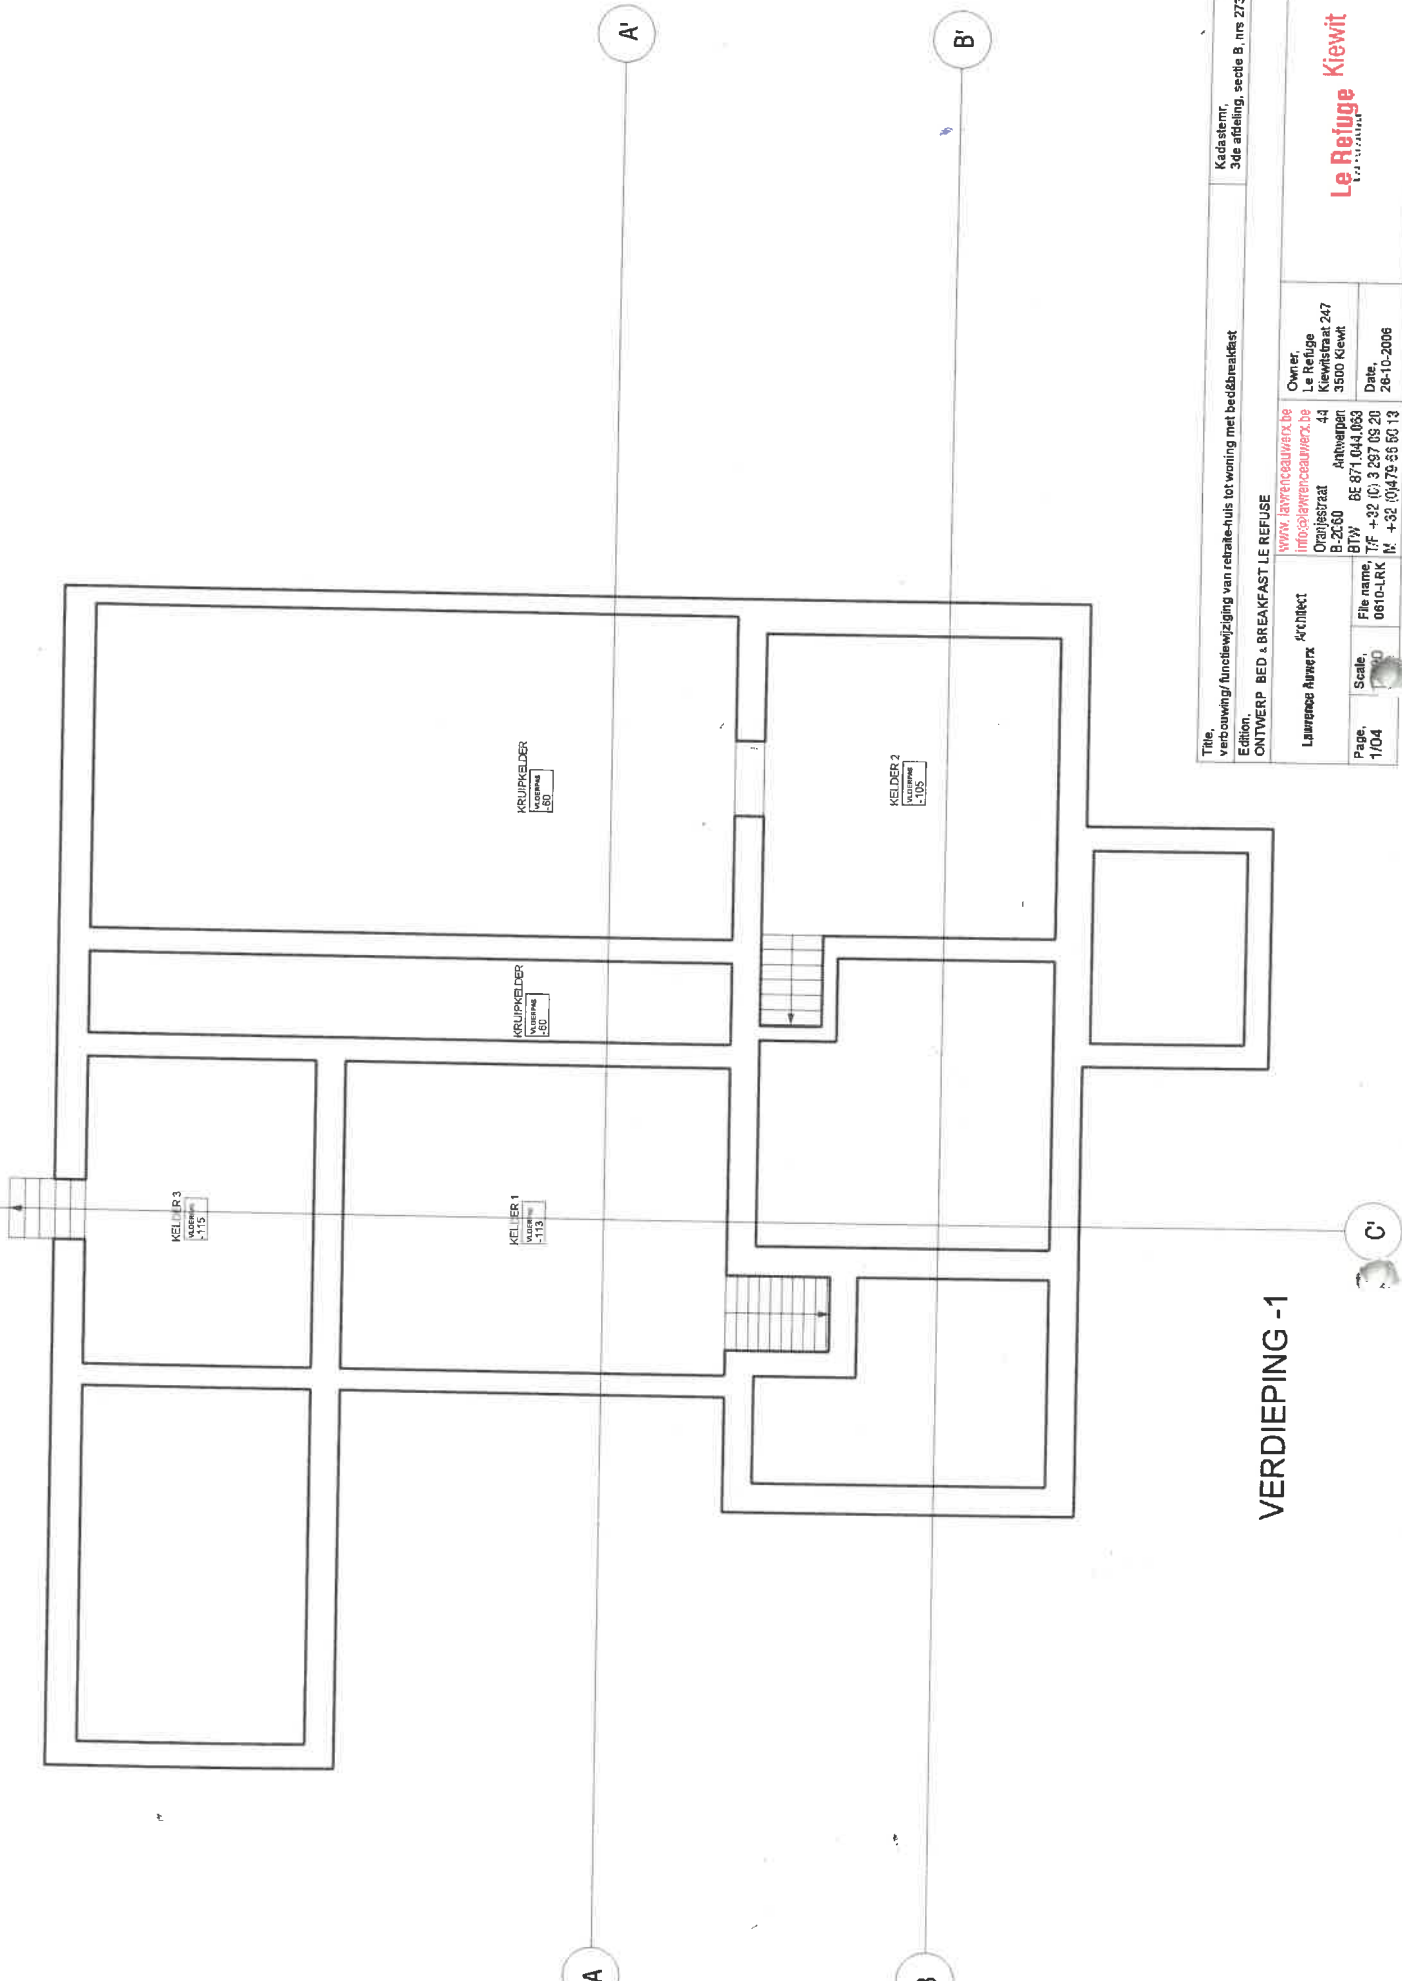

VERDIEPING -1

Title		Kadastrnr.	
verbouwing/functiewijziging van retributie-huis tot woning met bed/breakfast		3de afdeling, sectie B, nr 2737_280e	
Edition		ONTWERP BED & BREAKFAST LE REFUGE	
Lawrence nummer		www.lawrencebauwerk.be	
Architect		Owner	
Oranienstraat 44		Le Refuge	
B-2060 Antwerpen		Kleinstraat 247	
BTW BE 871.044.093		3500 Kiewit	
File name		Date	
0610-LRK		26-10-2006	
Scale		N° +32 (0)479 86 60 13	
1/04			



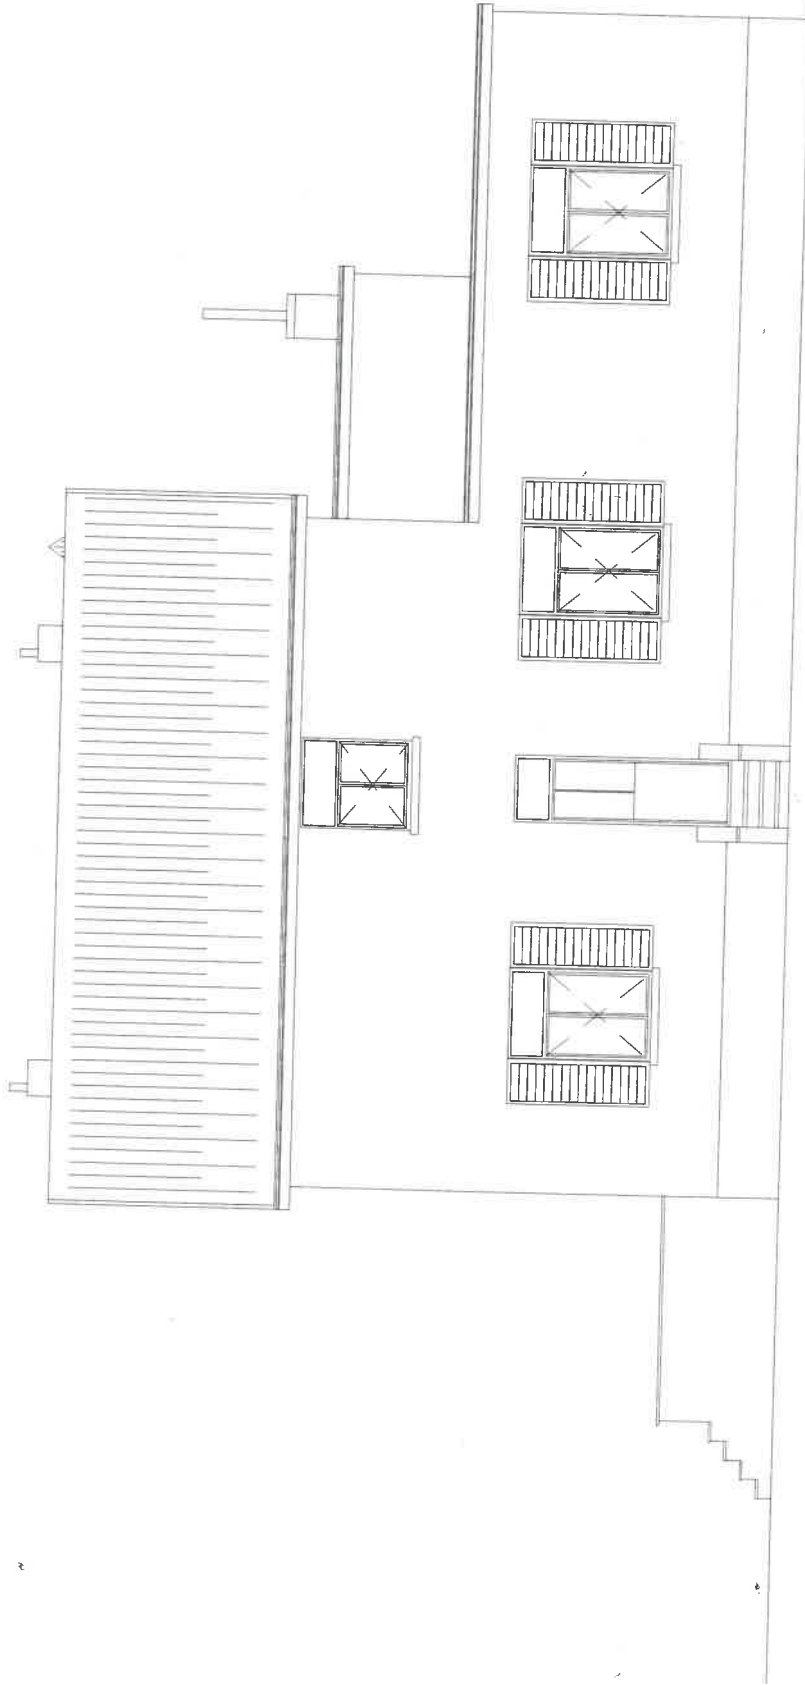

OOSTGEVEL

Title, verbouwing/ functioniewijziging van retraite-huis tot woning met bedrijfskafast
Edition,
ONTWERP BED & BREAKFAST LE REFUSE

Kadastrnr,
3de afdeling, sectie B, nrs 273f, 289e

Lawrence Auwerx Architect
www.lawrenceauwerx.be

Owner,
Le Refuge
Kiewitstraat 247
3500 Kiewit

Page,
1/07

Scale,
100


File name,
0810-LRK

Antwerpen
B-2060

BTW BE 871.044.063
T +32 (0) 3 297 09 20
M +32 (0) 479 66 50 13

Date,
26-10-2008


Le Refuge Kiewit
v.z.w.

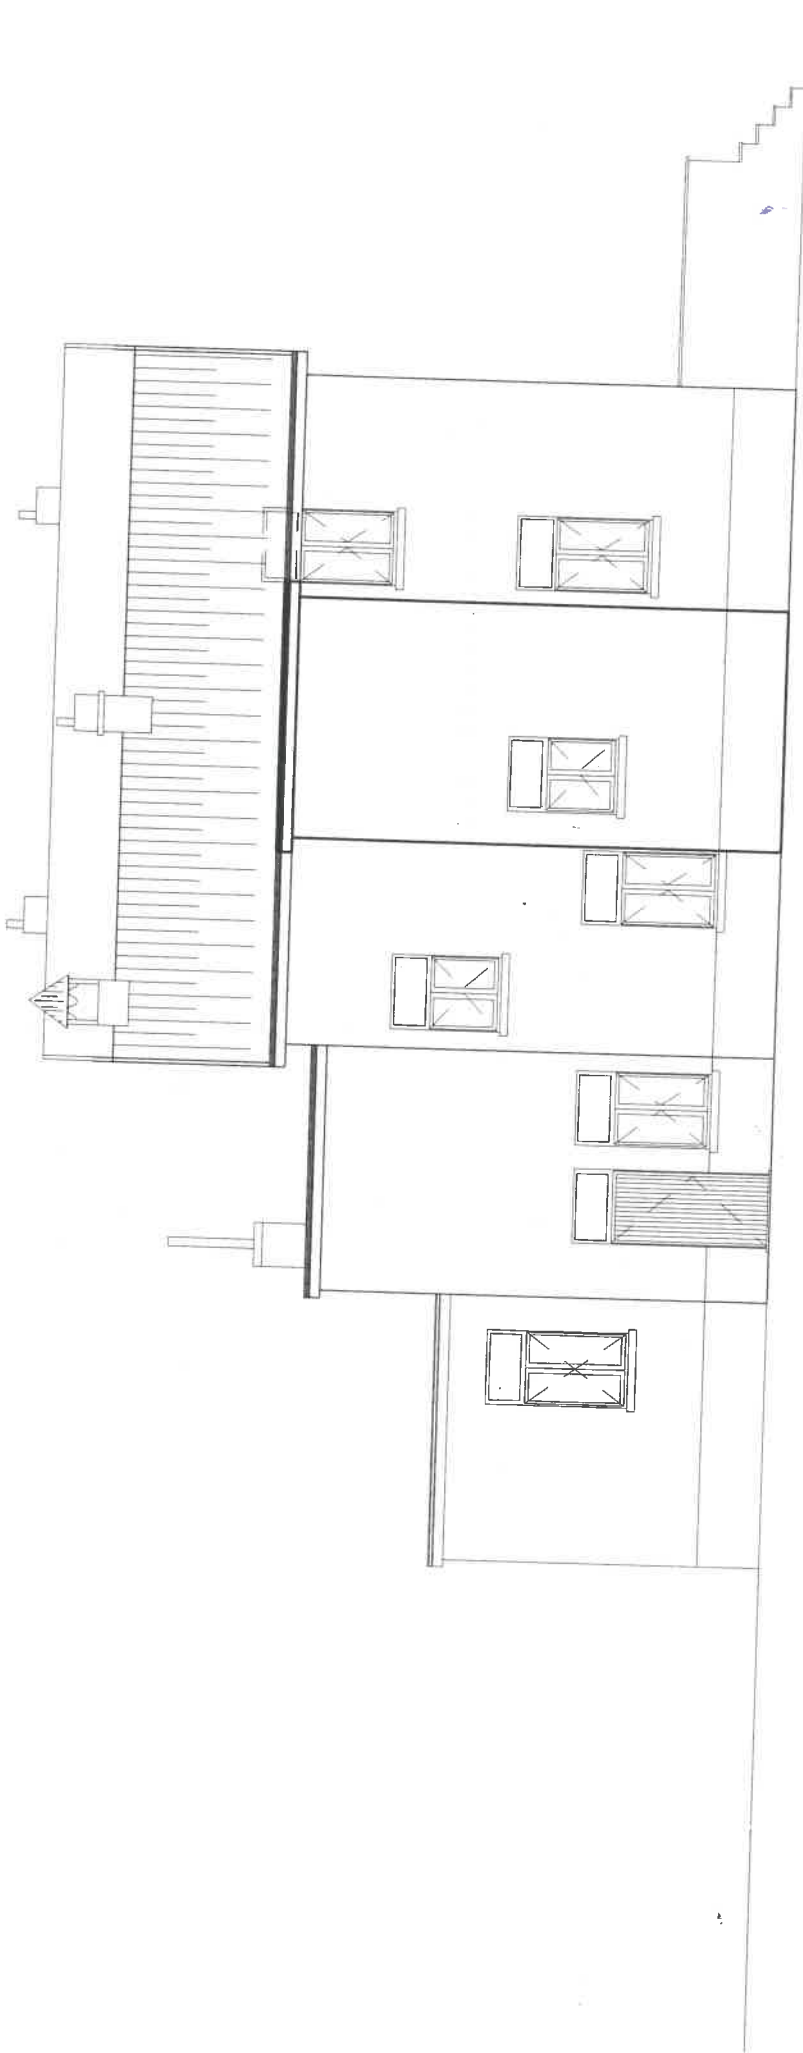

WESTGEVEL


Titel: verbouwing/functiewijziging van retraite-huis tot woning met bed&breakfast		Kadastrum: 3de afdeling, sectie B nrs 2731, 269e
Edition: ONTWERP BED & BREAKFAST LE REFUSE		
Lawrence Aluwert	Architect: www.lawrencealuwert.be info@lawrencealuwert.be	Owner: Le Refuge Kiewitstraat 247 3500 Kiewit
Page: 1/09	File name: 0610-LRK	Date: 26-10-2006
	Oranjestraat 44 B-2030 Antwerpen BTW BE 871.044.063 T/F +32 (0)3 237 09 20 M +32 (0)473 56 60 13	

Le Refuge Kiewit
www.le-refuge.be

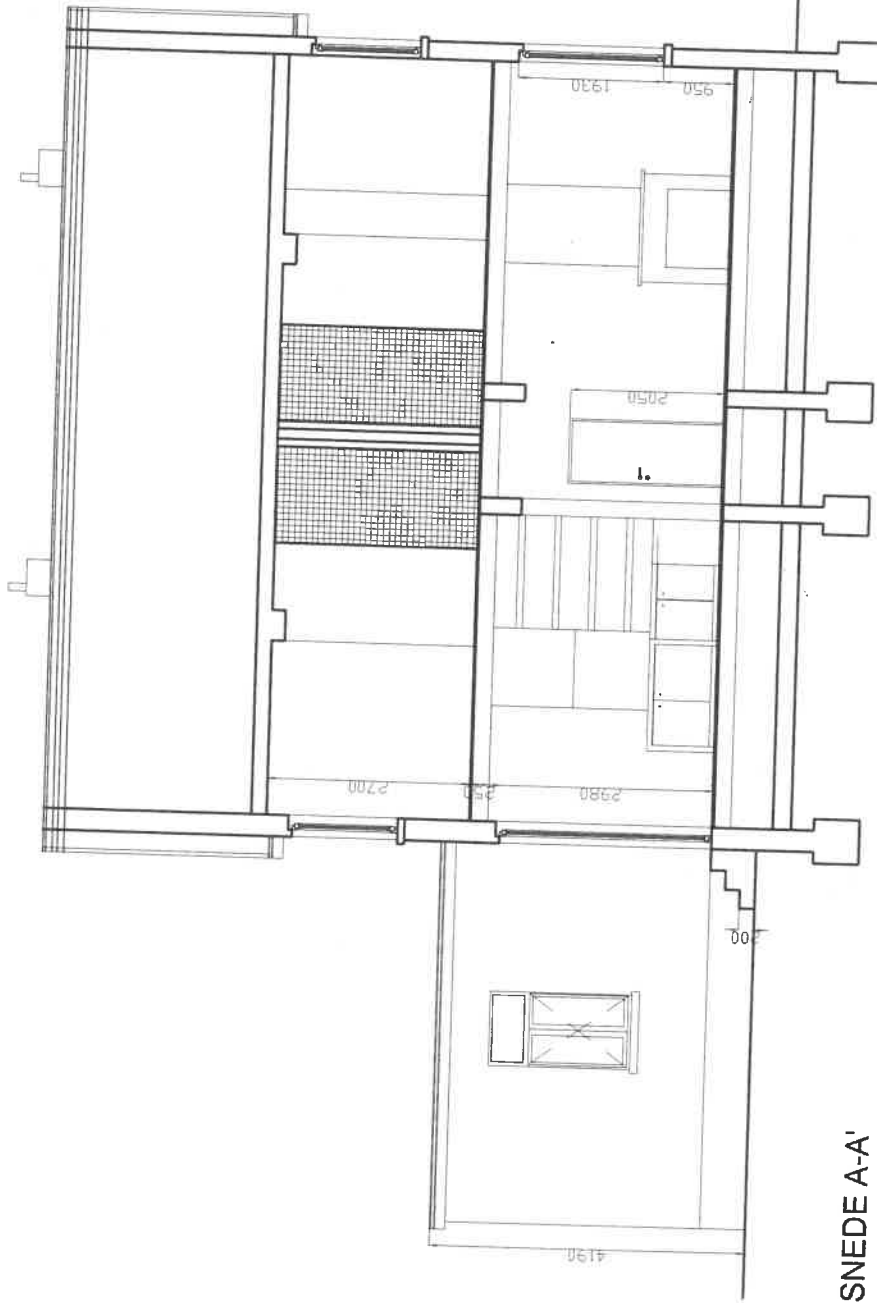

SNEDE A-A'

Title: verbouwing/funciewijziging van rebrake-huis tot woning met bed&breakfast		Kadastrnr. 3de afdeling, sectie B, nrs 273f, 268e	
Edition: ONTWERP BED & BREAKFAST LE REFUSE		www.lawrenceanwerx.be Info@lawrenceanwerx.be	
Lawrence Anwerx Architect		Owner, Le Refuge Kiewitstraat 247 3500 Kiewit	
Page: 1/10	Scale: 1:100	Oranjestraat B-2050 Antwerpen RTW 3E 877,044,063 TF +32 (0)3 297 09 20 IM +32 (0)47 566 50 13	Date: 26-10-2008

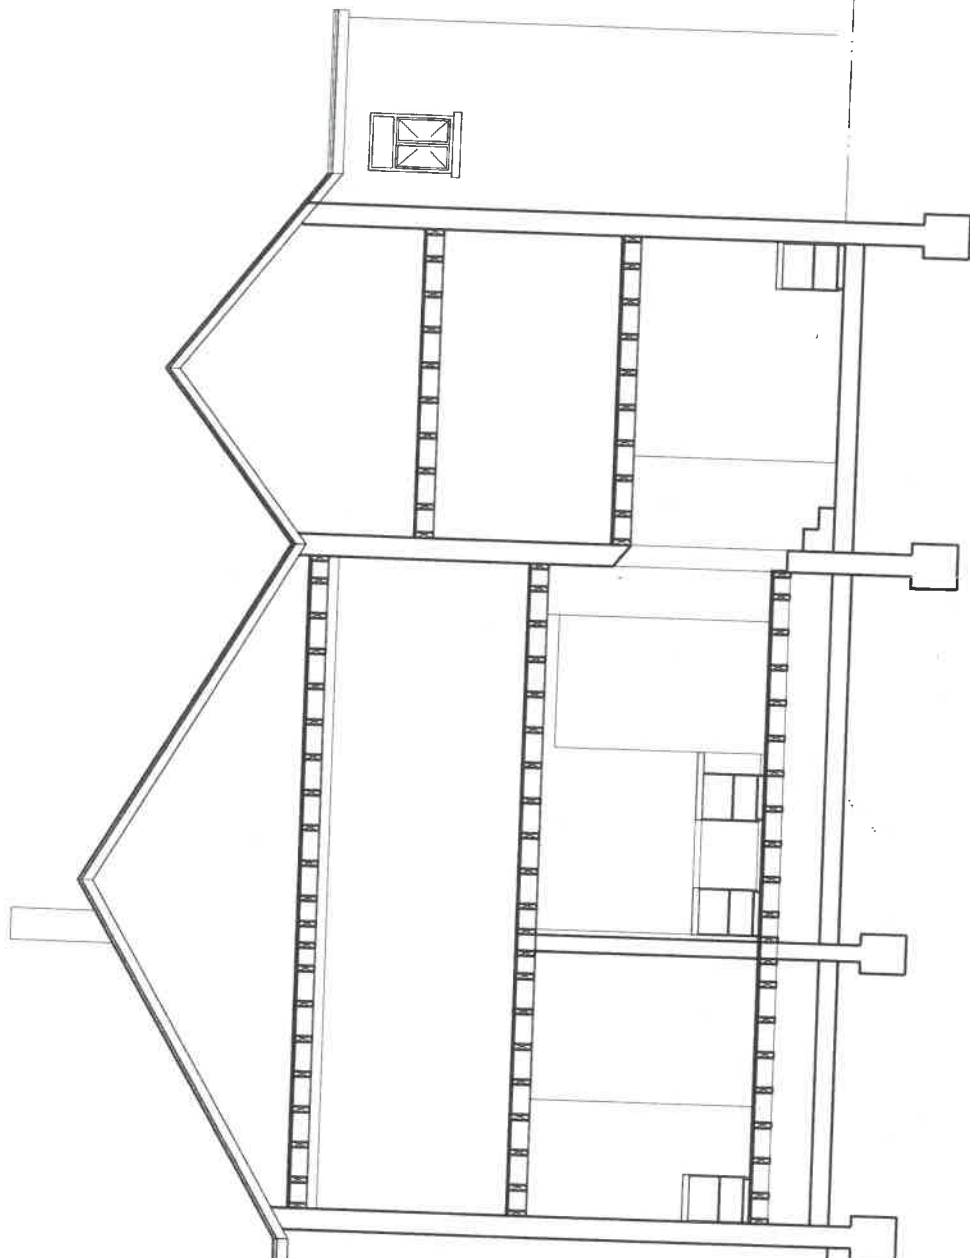

SNEDE C-C'

Titel verbouwing/functiewijziging van retraite-huis tot woning met bed&breakfast		Kadastr. nr. 3de afdeling, sectie B, nrs 273r, 268e
Edition ONTWERP BED + BREAKFAST LE REFUSE		
Lawrence Auwers Architect	www.lawrenceauwers.be info@lawrenceauwers.be Oranjestraat 44 B-2060 Antwerpen BTW BE 071.044.063 T/F +32 (0) 3 287 09 20 M +32 (0)479 86 50 13	Owner Le Refuge Kiewitstraat 247 3500 Kiewit Date 26-10-2006
Page 1/12	Scale 0:010-LRK	

